




Legende:

Bestand

- Grundstücksgrenze
- Trigonometrischer Punkt
- Flurnummer
- Gebäude
- Gleis
- Bestandszähnen
- Verkehrsschild
- Lichtsignalanlage
- Ortschild
- Strassenleuchte
- Fahrlinienmast
- Fahnenmast
- Poller
- Zaun
- Mauer
- Ränder von Verkehrstr.
- Fahrgasturbinenstand

Planung

- Schallschrank
- Kabelschacht
- Muldenlauf
- Strassensinkkasten
- Wasserschleier
- Unterflurkranz
- Gleisschieber
- Waldgrenze
- Baum
- Hecke
- Bebauungsgrenze
- Gleis
- Besonderer Bahnkörper mit Benutzung
- Fahrbahn
- Bahn-Bussteg
- Winterspel
- Radweg
- Rad- und Gehweg
- Gehweg
- Kleinstreupflaster
- Grünfläche
- Baum zu fällen

a		b		c		d	
e		f		g		h	
i		j		k		l	
m		n		o		p	
q		r		s		t	
u		v		w		x	
y		z		aa		ab	
ac		ad		ae		af	
ag		ah		ai		aj	
ak		al		am		an	
ao		ap		aq		ar	
as		at		au		av	
aw		ax		ay		az	
ba		bb		bc		bd	
be		bf		bg		bh	
bi		bj		bk		bl	
bm		bn		bo		bp	
bq		br		bs		bt	
bu		bv		bw		bx	
by		bz		ca		cb	
cc		cd		ce		cf	
cg		ch		ci		cj	
ck		cl		cm		cn	
co		cp		cq		cr	
cs		ct		cu		cv	
cw		cx		cy		cz	
da		db		dc		dd	
de		df		dg		dh	
di		dj		dk		dl	
dm		dn		do		dp	
dq		dr		ds		dt	
du		dv		dw		dx	
dy		dz		ea		eb	
ec		ed		ee		ef	
eg		eh		ei		ej	
ek		el		em		en	
eo		ep		eq		er	
es		et		eu		ev	
ew		ex		ey		ez	
fa		fb		fc		fd	
fe		ff		fg		fh	
fi		fj		fk		fl	
fm		fn		fo		fp	
fq		fr		fs		ft	
fu		fv		fw		fx	
fy		fz		ga		gb	
gc		gd		ge		gf	
gh		gi		gj		gk	
gl		gm		gn		go	
gp		gq		gr		gs	
gt		gu		gv		gw	
gx		gy		gz		ha	
hb		hc		hd		he	
hf		hg		hh		hi	
hj		hk		hl		hm	
hn		ho		hp		hq	
hr		hs		ht		hu	
hv		hw		hx		hy	
hz		ia		ib		ic	
id		ie		if		ig	
ih		ii		ij		ik	
il		im		in		io	
ip		iq		ir		is	
it		iu		iv		iw	
ix		iy		iz		ja	
jb		jc		jd		je	
jf		jg		jh		ji	
jj		jk		jl		jm	
jn		jo		jp		jq	
jr		js		jt		ju	
jv		jw		jx		jy	
jz		ka		kb		kc	
kd		ke		kf		kg	
kh		ki		kj		kk	
kl		km		kn		ko	
kp		kq		kr		ks	
kt		ku		kv		kw	
kx		ky		kz		la	
lb		lc		ld		le	
lf		lg		lh		li	
lj		lk		ll		lm	
ln		lo		lp		lq	
lr		ls		lt		lu	
lv		lw		lx		ly	
lz		ma		mb		mc	
md		me		mf		mg	
mh		mi		mj		mk	
ml		mm		mn		mo	
mp		mq		mr		ms	
mt		mu		mv		mw	
mx		my		mz		na	
nb		nc		nd		ne	
nf		ng		nh		ni	
nj		nk		nl		nm	
nn		no		np		nq	
nr		ns		nt		nu	
nv		nw		nx		ny	
nz		oa		ob		oc	
od		oe		of		og	
oh		oi		oj		ok	
ol		om		on		oo	
op		oq		or		os	
ot		ou		ov		ow	
ox		oy		oz		pa	
pb		pc		pd		pe	
pf		pg		ph		pi	
pj		pk		pl		pm	
pn		po		pp		pq	
pr		ps		pt		pu	
pv		pw		px		py	
pz		qa		qb		qc	
qd		qe		qf		qg	
qh		qi		qj		qk	
ql		qm		qn		qo	
qp		qq		qr		qs	
qt		qu		qv		qw	
qx		qy		qz		ra	
rb		rc		rd		re	
rf		rg		rh		ri	
rj		rk		rl		rm	
rn		ro		rp		rq	
rr		rs		rt		ru	
rv		rw		rx		ry	
rz		sa		sb		sc	
sd		se		sf		sg	
sh		si		sj		sk	
sl		sm		sn		so	
sp		sq		sr		ss	
st		su		sv		sw	
sx		sy		sz		ta	
tb		tc		td		te	
tf		tg		th		ti	
tj		tk		tl		tm	
tn		to		tp		tq	
tr		ts		tt		tu	
tv		tw		tx		ty	
tz		ua		ub		uc	
ud		ue		uf		ug	
uh		ui		uj		uk	
ul		um		un		uo	
up		uq		ur		us	
ut		uu		uv		uw	
ux		uy		uz		va	
vb		vc		vd		ve	
vf		vg		vh		vi	
vj		vk		vl		vm	
vn		vo		vp		vq	
vr		vs		vt		vu	
vv		vw		vx		vy	
vz		wa		wb		wc	
wd		we		wf		wg	
wh		wi		wj		wk	
wl		wm		wn		wo	
wp		wq		wr		ws	
wt		wu		wv		ww	
wx		wy		wz		xa	
xb		xc		xd		xe	
xf		xg		xh		xi	
xj		xk		xl		xm	
xn		xo		xp		xq	
xr		xs		xt		xu	
xv		xw		xx		xy	
xz		ya		yb		yc	
yd		ye		yf		yg	
yh		yi		yj		yk	
yl		ym		yn		yo	
yp		yq		yr		ys	
yt		yu		yv		yw	
yx		yy		yz		za	
zb		zc		zd		ze	
zf		zg		zh		zi	
zj		zk		zl		zm	
zn		zo		zp		zq	
zr		zs		zt		zu	
zv		zw		zx		zy	
zz							

Planung:

SWECO

Karte: 1:5000
Verfahren: +49 731 206 420 60

Bearbeiter: VP/PU
Gezeichnet: LEI
Freigebe: Um, den

Ulm, den

Vorhaben:

Umbau Wendeanlage Donaustadion

Vorplanung

Anlage: -
Blatt: -

Plan: Verkehrsanlagen
Lageplan Gleisachsen
mit Radwegekonzept

Plandatum: 03.02.2023

Maßstab: 1 : 250

Stadt Ulm

ulm

Radverkehrsplanung
Stadt Ulm
Marktplatz 1
89073 Ulm
Tel.: 0731/161-6000
Fax: 0731/161-1632

Freigebe: Stadt Ulm

SWU Verkehr GmbH
Bauhofstraße 9
89073 Ulm
Tel.: 0731/166-0
Fax: 0731/166-2109

SWU

Freigebe: SWU Verkehr GmbH
Ulm, den

L.V.: Paul Schiele, Abteilungsleiter
L.A.: Thomas Harter, Referatsleiter

Hauptabteilung Verkehrsplanung

Plannummer: 0770-22-005_LP_Donaustadion_Radwegekonzept_0_230203
n x b = 0,594 x 1,875 = 1,11 m²