


Legende:

- Planung
- Bestand


Querschnitt 1

Haltestelle
Donaustation

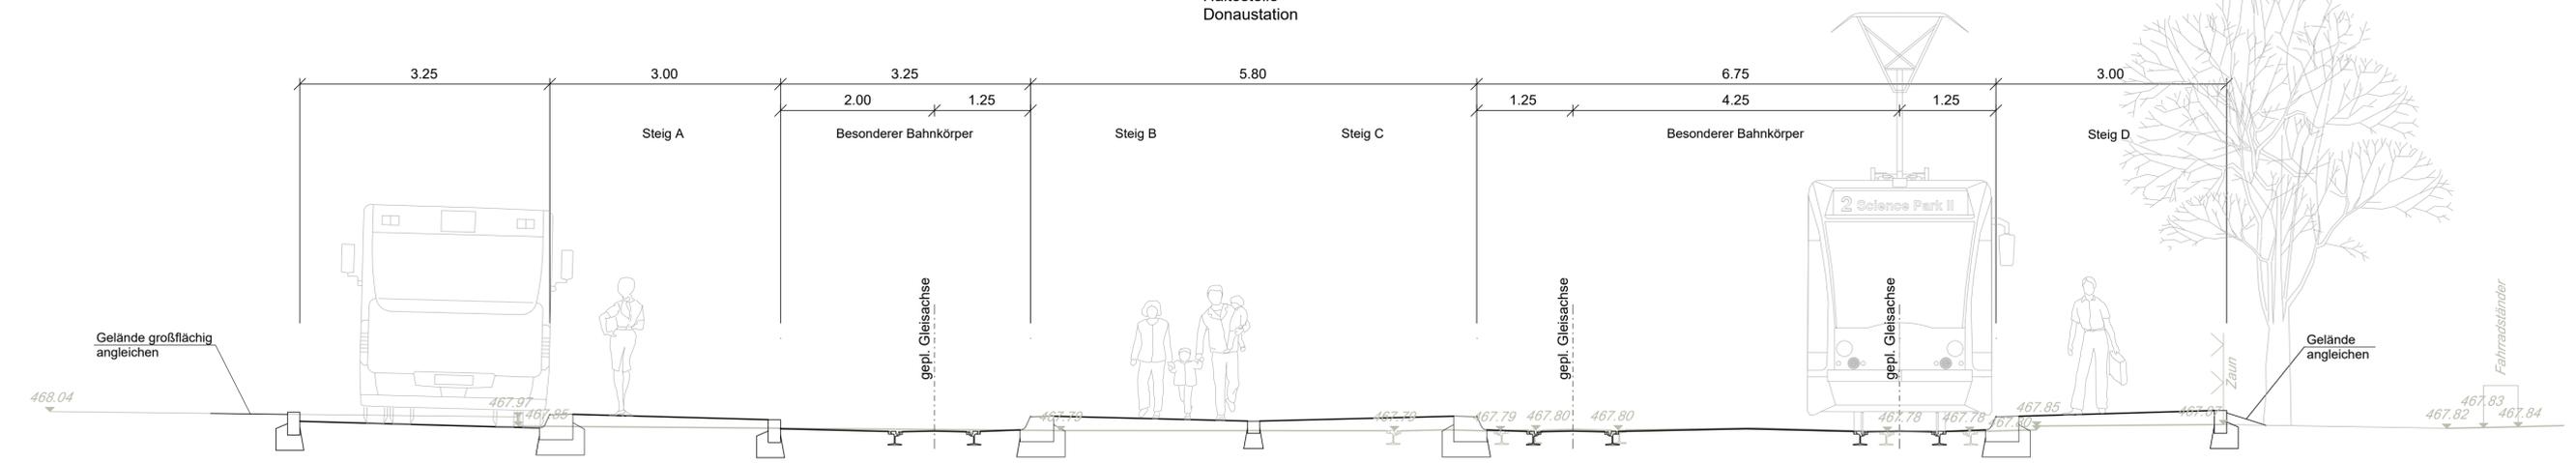

Querschnitt 2

Rad- und Gehweg
Talfinger Str.

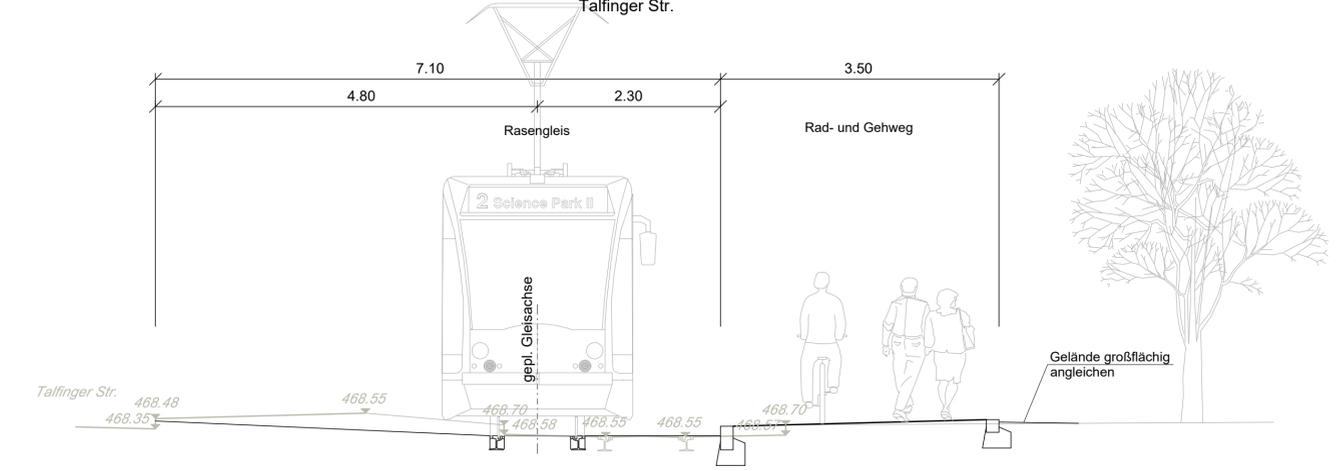

d			
c			
b			
a			
Index	Änderungen	Bearbeiter	Prüfer Datum

Planung: **SWECO** Karlstraße 1, 89073 Ulm, Telefon +49 731 206 432 60
 Gezeichnet: *Ulrich Laske*
 Bearbeiter: VP/PKU
 Freigabe: LEI
 Ulm, den

Vorhaben: **Umbau Wendeanlage Donaustation**

Vorplanung	Anlage:	-
	Blatt:	-

Plan:	Verkehrsanlagen Querschnitte QS1 und QS2	Plandatum: 03.02.2023
		Maßstab: 1 : 250

Stadt Ulm ulm	Radverkehrsführung Stadt Ulm Marktplatz 1 89073 Ulm Tel.: 0731/161-6000 Fax.: 0731/161-1632	Gleisanlage SWU Verkehr GmbH Bauhoferstraße 9 89077 Ulm Tel.: 0731/166-0 Fax.: 0731/166-2109
-------------------------	---	--

Freigabe: Stadt Ulm Ulm, den	Freigabe: SWU Verkehr GmbH Ulm, den
Hauptabteilung Verkehrsplanung	i.V. Paul Schiele, Abteilungsleiter i.A. Thomas Harter, Referatsleiter

Plannummer: 0770-22-005_QS_Donaustation_Wendeanlage_0_230203
 h x b = 0,420 x 0,950 = 0,40 m²